





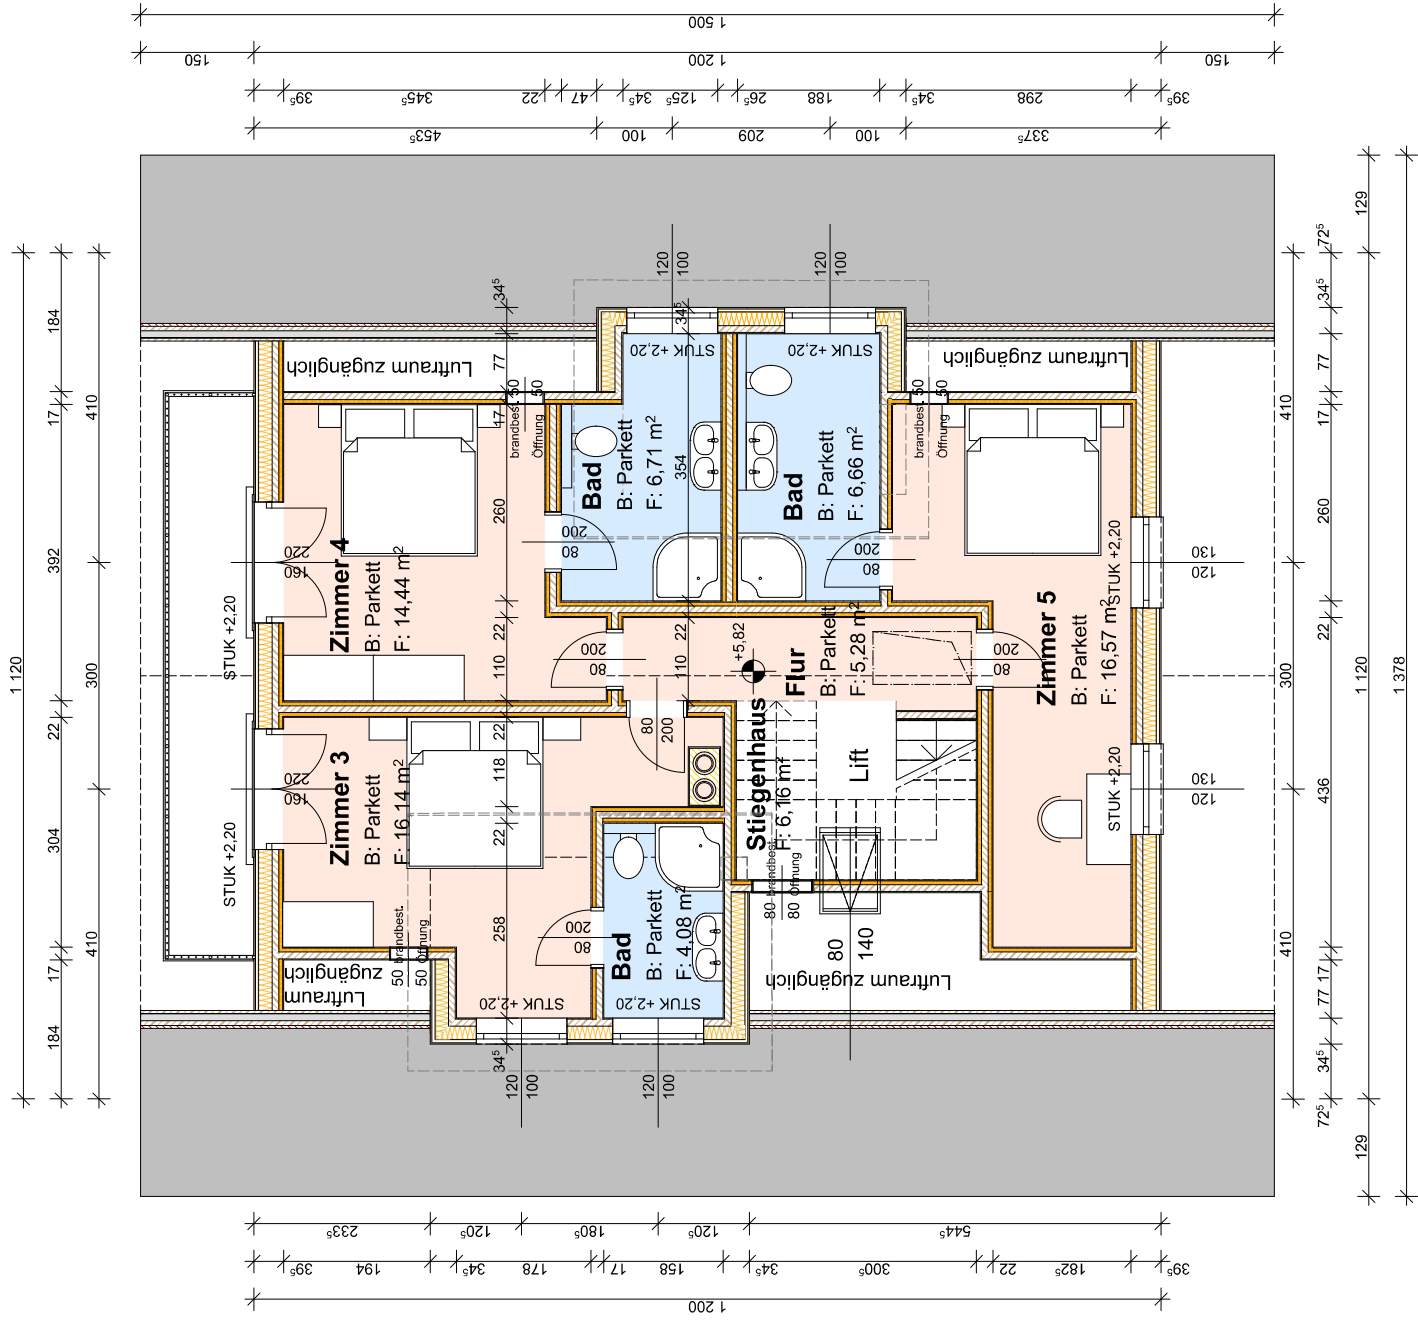

# DACHGESCHOß



# OBERGESCHOß

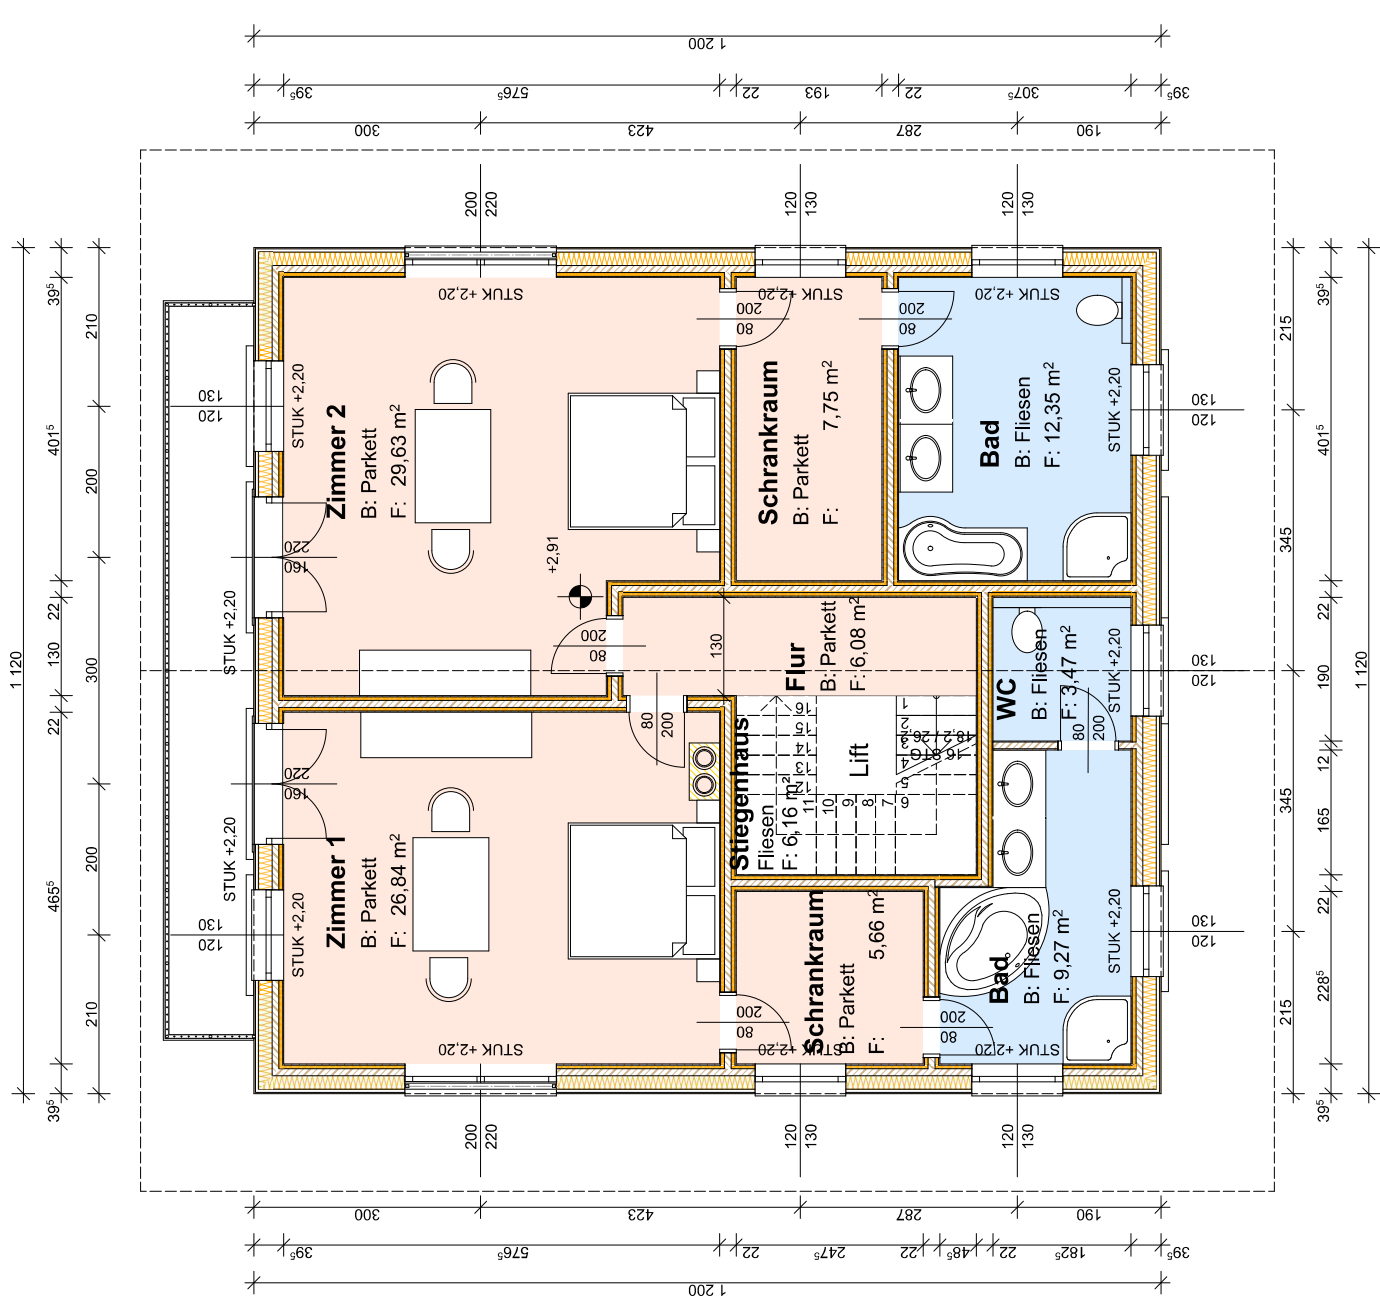

**Firma**  
 Zimmermeister  
 Franz Kienberger  
 Gschwend 22, 53550 Strobl  
 Tel.: 06137/7122 Mobil: 0676 / 91 93 718  
 e-mail: [office@franz-kienberger.at](mailto:office@franz-kienberger.at)

## EINREICHPLAN

**NEUBAU Wohnhaus**  
 Auf der GN 91/1 KG:56109  
 Unterburgau  
 GEMEINDE ST.GILGEN  
 Pflieger GmbH

PLANINHALT:  
 GRUNDRISS DACHGESCHOß  
 GRUNDRISS OBERGESCHOß  
 Maßstab 1:100  
 Datum 13.12.2019

- MAUERWERK
- STAHLBETON
- STAMPFBETON
- STAHL
- HOLZ
- DÄMMUNG WEICH
- DÄMMUNG HART

# SCHNITT C-C


## BAUTEILAUFBAUTEN NEBENANLAGE

### CARPORT

- 9) DACH  
DACHEINDECKUNG DUNKEL 4,0 cm  
DACHLÄTTUNG 6,0 cm  
KONTERLÄTTUNG 2,4 cm  
VOLLSCHALUNG 18,0 cm  
SPARREN


- 10) WAND  
DECKLEISTEN 2,0 cm  
BRETTSPERRHOLZ 9,0 cm  
BETONSOCKEL 30 cm HOCH 18,0 cm

- 11) BODEN  
STAHLBETONPLATTE 15,0 cm

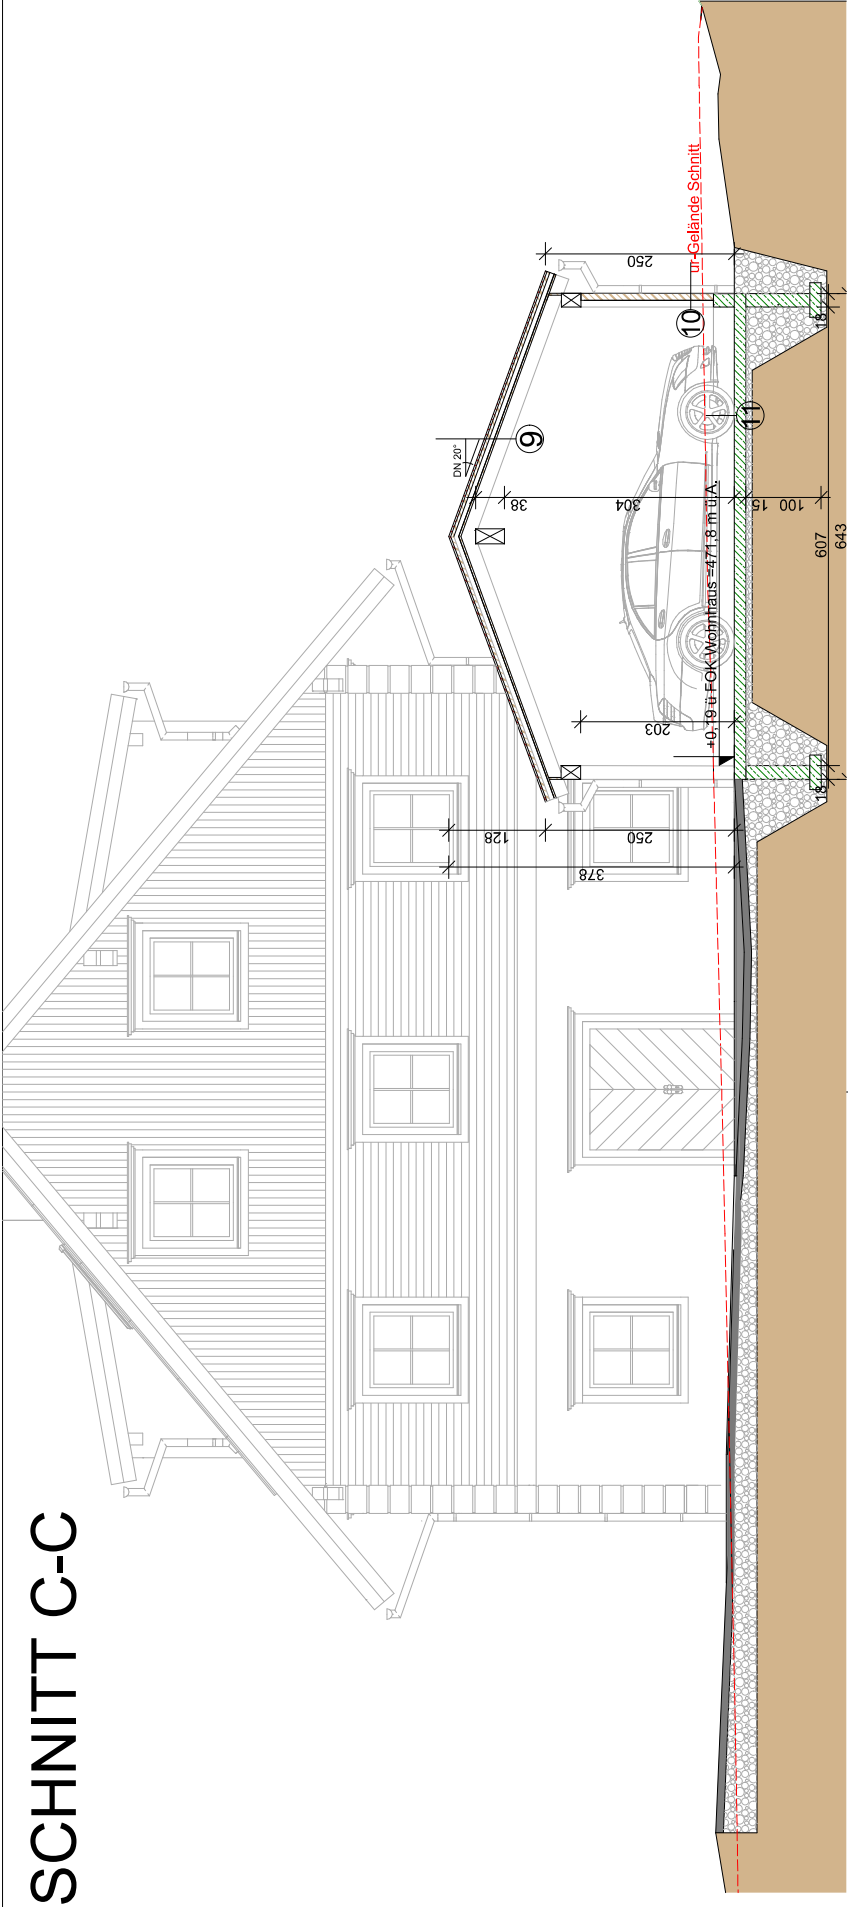

## BAUTEILAUFBAUTEN WOHNSHAUS

# SCHNITT A-A

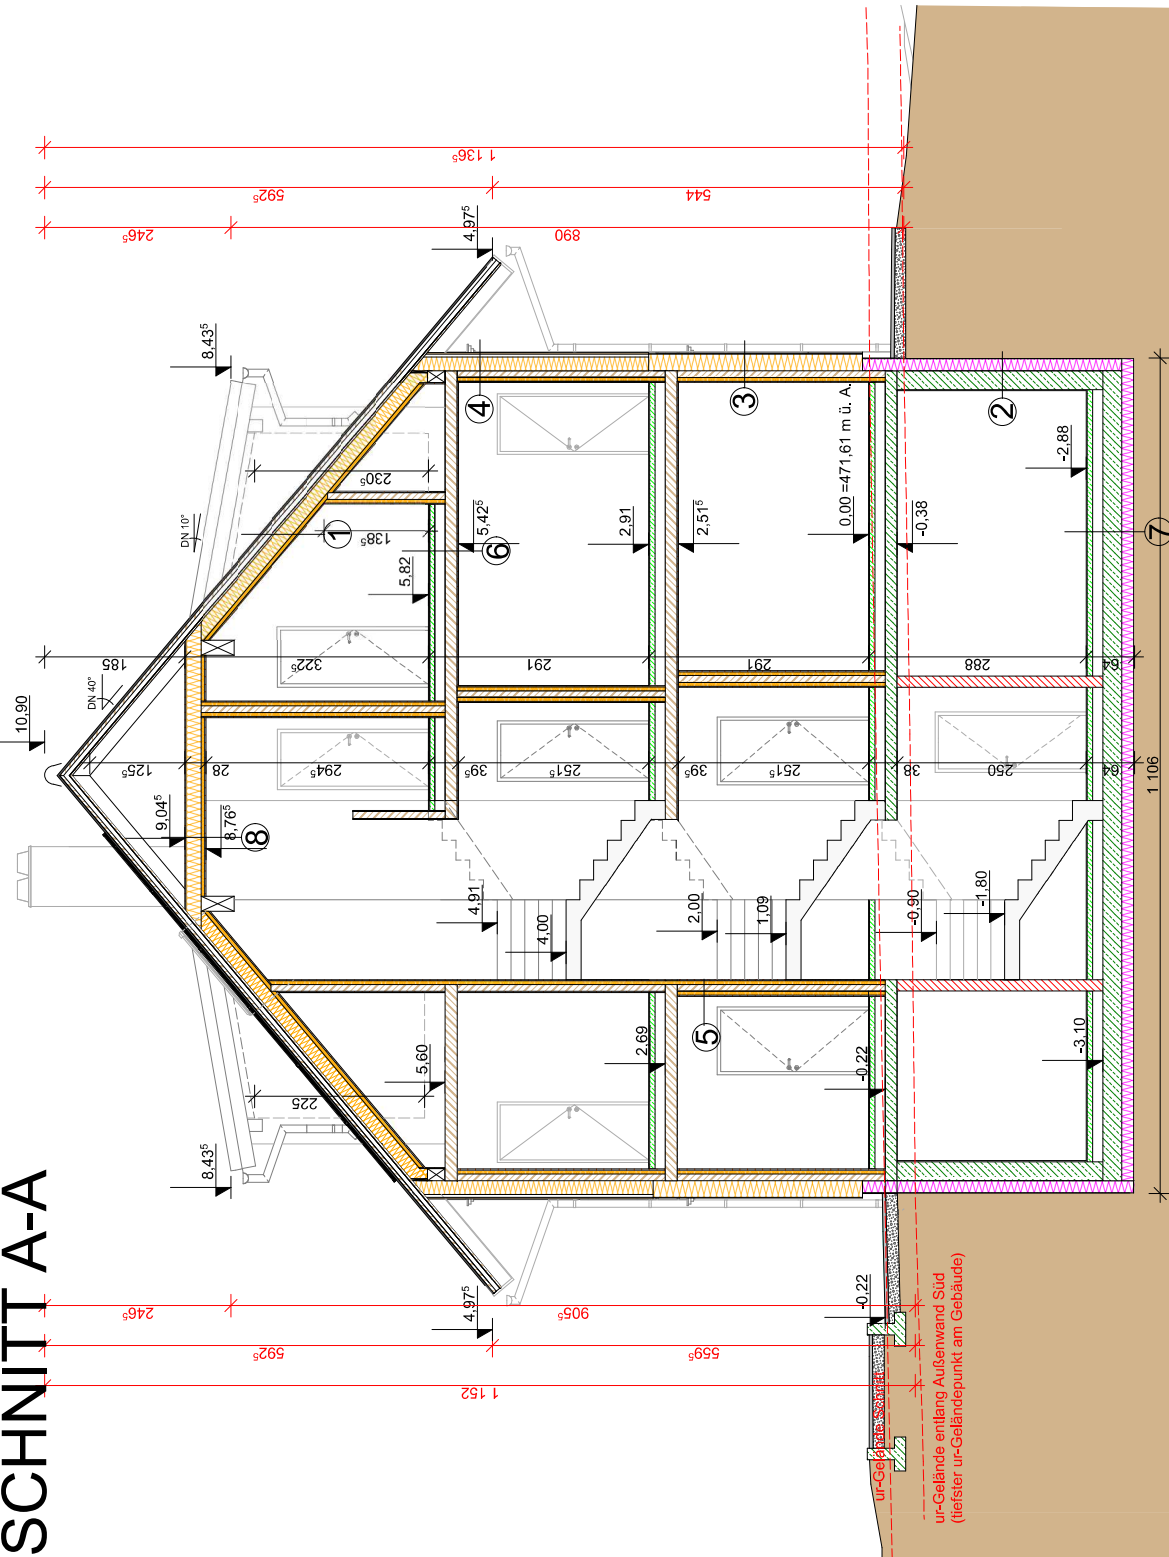

- 1) DACH: SATTELDACH WOHNSHAUS & DACHGAUBE  
DACHEINDECKUNG DUNKEL 4,0 cm  
DACHLÄTTUNG 6,0 cm  
KONTERLÄTTUNG 2,4 cm  
DACHBAHN DIFF. OFFEN 18,0 cm  
VOLLSCHALUNG 18,0 cm  
SPARREN DAZW. DÄMMUNG (SPARREN DACH BESTAND 12cm) 2,4 cm  
DAMPFBREMSE 5,0 cm  
QUERLÄTTUNG DAZW. DÄMMUNG 1,5 cm  
GKF

- 2) AUßENWAND KELLER  
PUTZ 0,5 cm  
XPS 16,0 cm  
STAHLBETON 25,0 cm  
INNENPUTZ 1,5 cm

- 3) AUßENWAND ERDGESCHOSS  
PUTZ 1,2 cm  
HOLZFASERDÄMMUNG 22,0 cm  
BRETTSPERRHOLZ 9,0 cm  
LÄTTUNG DAZW. DÄMMUNG 5,0 cm  
GKF 1,5 cm

- 4) AUßENWAND OBERGESCHOSS & DACHGESCHOSS  
HOLZSCHALUNG 2,0 cm  
QUERLÄTTUNG 3,0 cm  
HOLZFASERDÄMMUNG 18,0 cm  
BRETTSPERRHOLZ 9,0 cm  
LÄTTUNG DAZW. DÄMMUNG 5,0 cm  
GKF 1,5 cm

- 5) INNENWÄNDE  
GKF 1,5 cm  
LÄTTUNG DAZW. DÄMMUNG 5,0 cm  
BRETTSPERRHOLZ 9,0 cm  
LÄTTUNG DAZW. DÄMMUNG 5,0 cm  
GKF 1,5 cm

- 6) DECKENAUFBAU EG & OG KELLER  
BODENBELAG 1,5 cm  
ESTRICH 7,0 cm  
PE-FOLIE 2,5 cm  
TRITTSCHALLDÄMMPLATTE 11,0 cm  
SCHÜTTUNG 16,0 cm  
BRETTSPERRHOLZ/STAHLBETON 1,5 cm  
GKF

- 7) KELLERBODEN  
BODENBELAG 1,5 cm  
ESTRICH 7,0 cm  
PE-FOLIE 2,5 cm  
TRITTSCHALLDÄMMPLATTE 11,0 cm  
SCHÜTTUNG 16,0 cm  
BRETTSPERRHOLZ/STAHLBETON 1,5 cm  
GKF

- 8) DECKENAUFBAU DG  
GIPSFASERPLATTE 1,5 cm  
ZANGEN (PFOSTEN) DAZW. DÄMMUNG 25,0 cm  
DAMPFBREMSE 5,0 cm  
QUERLÄTTUNG 1,5 cm  
GKF

- MAUERWERK
- STAHLBETON
- STAMPFBETON
- STAHL
- HOLZ
- DÄMMUNG WEICH
- DÄMMUNG HART

# EINREICHPLAN


**NEUBAU Wohnhaus**  
Auf der GN 91/1 KG:56109  
Unterburgau  
GEMEINDE ST.GILGEN  
Pfleger GmbH

PLANINHALT:  
SCHNITT A-A  
SCHNITT C-C

Firma  
Zimmermeister  
Franz Kienberger  
Gschwend 22, 5350 Strobl  
Tel.: 06137/7122 Mobil: 0676 / 91 93 718  
e-mail: [office@franz-kienberger.at](mailto:office@franz-kienberger.at)

Maßstab 1:100  
Datum 13.12.2019

# SCHNITT B-B

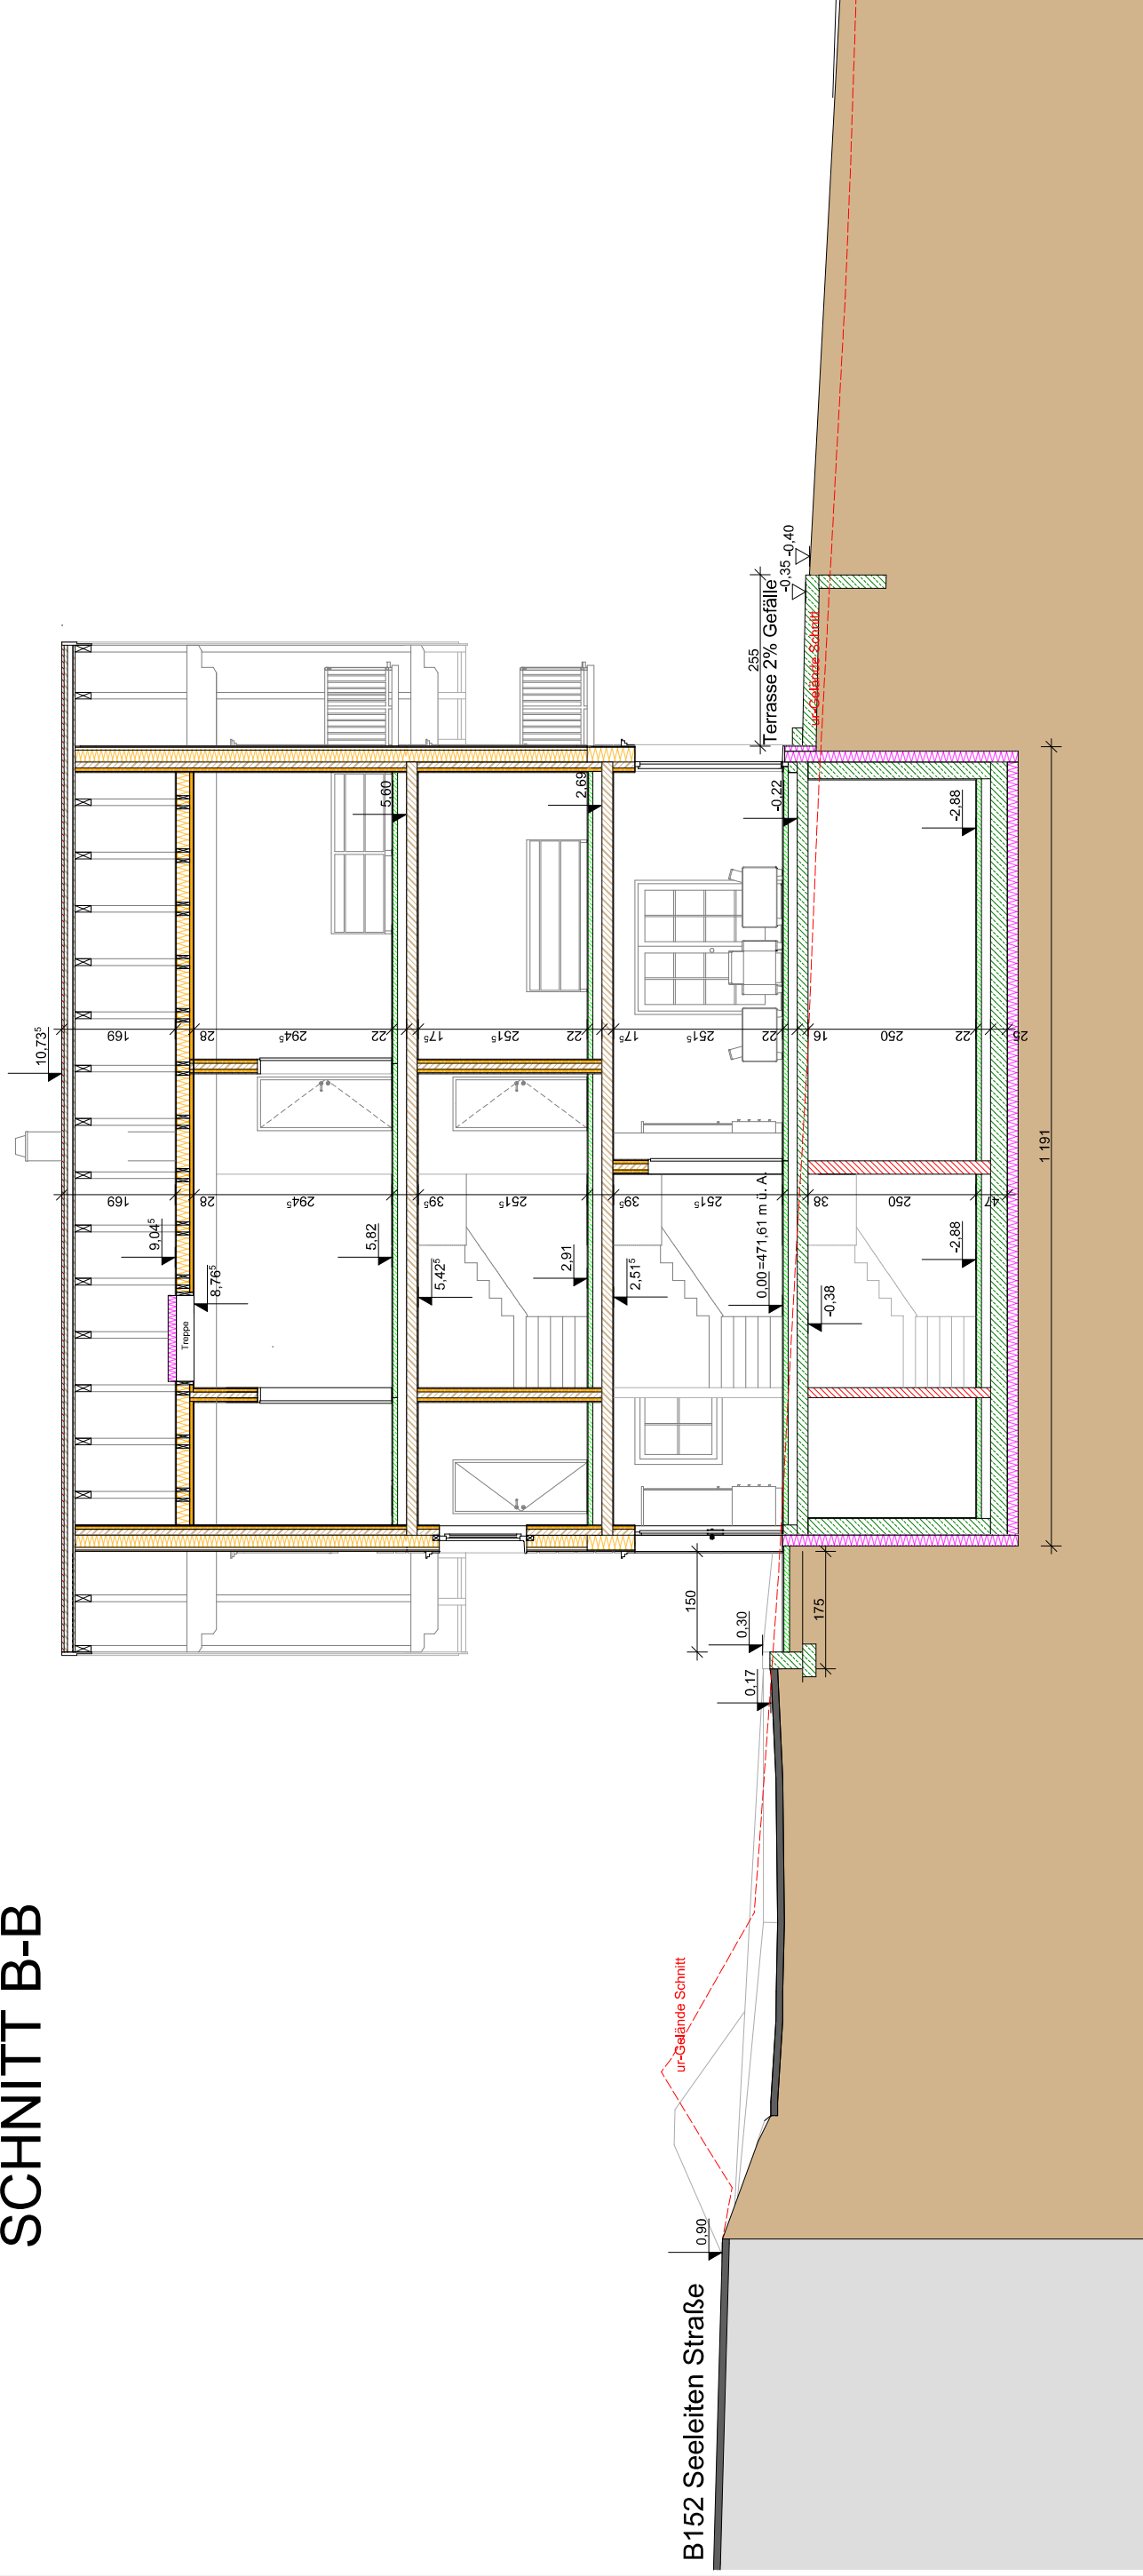

B152 Seeleiten Straße

ur-Gelände Schnitt

Terrasse 2% Gefälle


<b>EINREICHPLAN</b>	
<b>NEUBAU Wohnhaus</b> Auf der GN 91/1 KG:56109 Untenburgau GEMEINDE ST.GILGEN	PLANINHALT: SCHNITT B-B
Firma Zimmermeister Franz Kienberger Gschwendt 22, 5350 Strobl Tel.: 06137/7122 Mobil: 0676 / 91 93 718 e-mail: <a href="mailto:office@franz-kienberger.at">office@franz-kienberger.at</a>	Maßstab 1:100
Pfleger GmbH	Datum 13.12.2019

- MAUERWERK
- STAHLBETON
- STAMPBETON
- STAHL
- HOLZ
- DÄMMUNG WEICH
- DÄMMUNG HART

# NORD-OST ANSICHT



# NORD-WEST ANSICHT

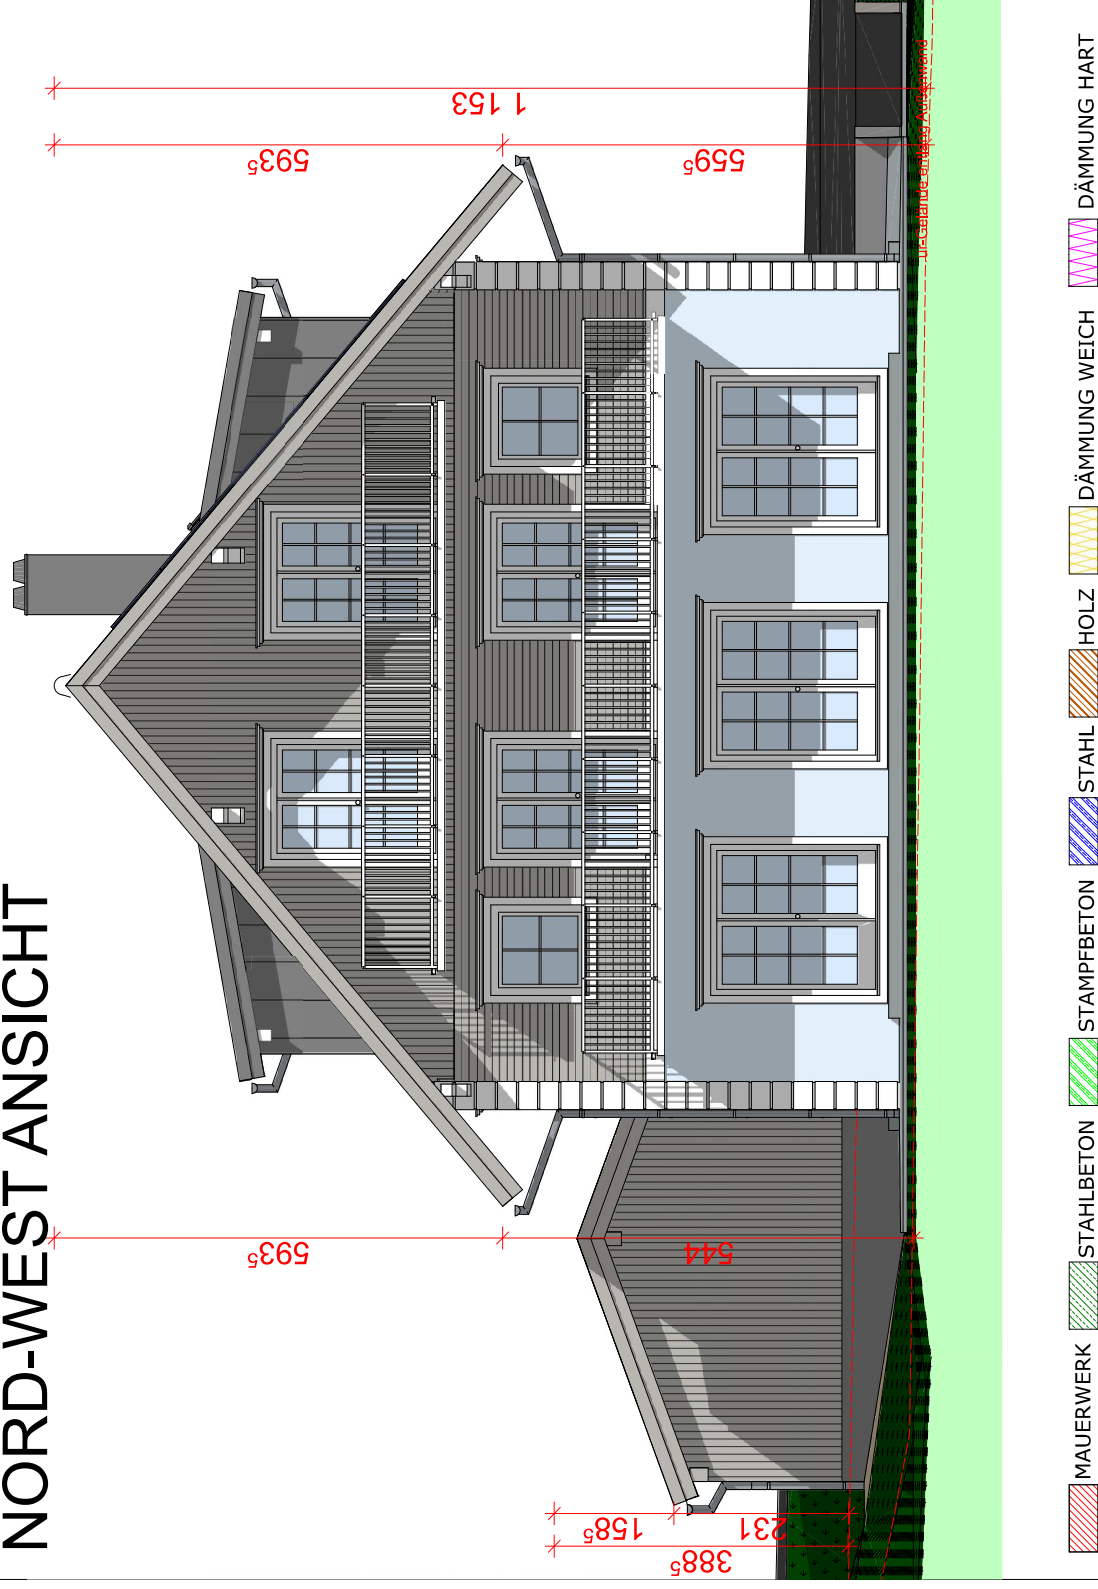

## EINREICHPLAN

**NEUBAU Wohnhaus**  
 Auf der GN 91/1 KG:56109  
 Unterburgau  
 GEMEINDE ST.GILGEN  
 Pfleger GmbH

Firma  
 Zimmermeister  
 Franz Kienberger  
 Gschwendt 22, 5350 Strobl  
 Tel.: 06137/7122 Mobil: 0676 / 91 93 718  
 e-mail: [office@franz-kienberger.at](mailto:office@franz-kienberger.at)


PLANINHALT:  
 NORD-OST ANSICHT  
 NORD-WEST ANSICHT  
 3D (ohne Maßstab)

Maßstab 1:100  
 Datum 13.12.2019

# SÜD-WEST ANSICHT



# SÜD-OST ANSICHT

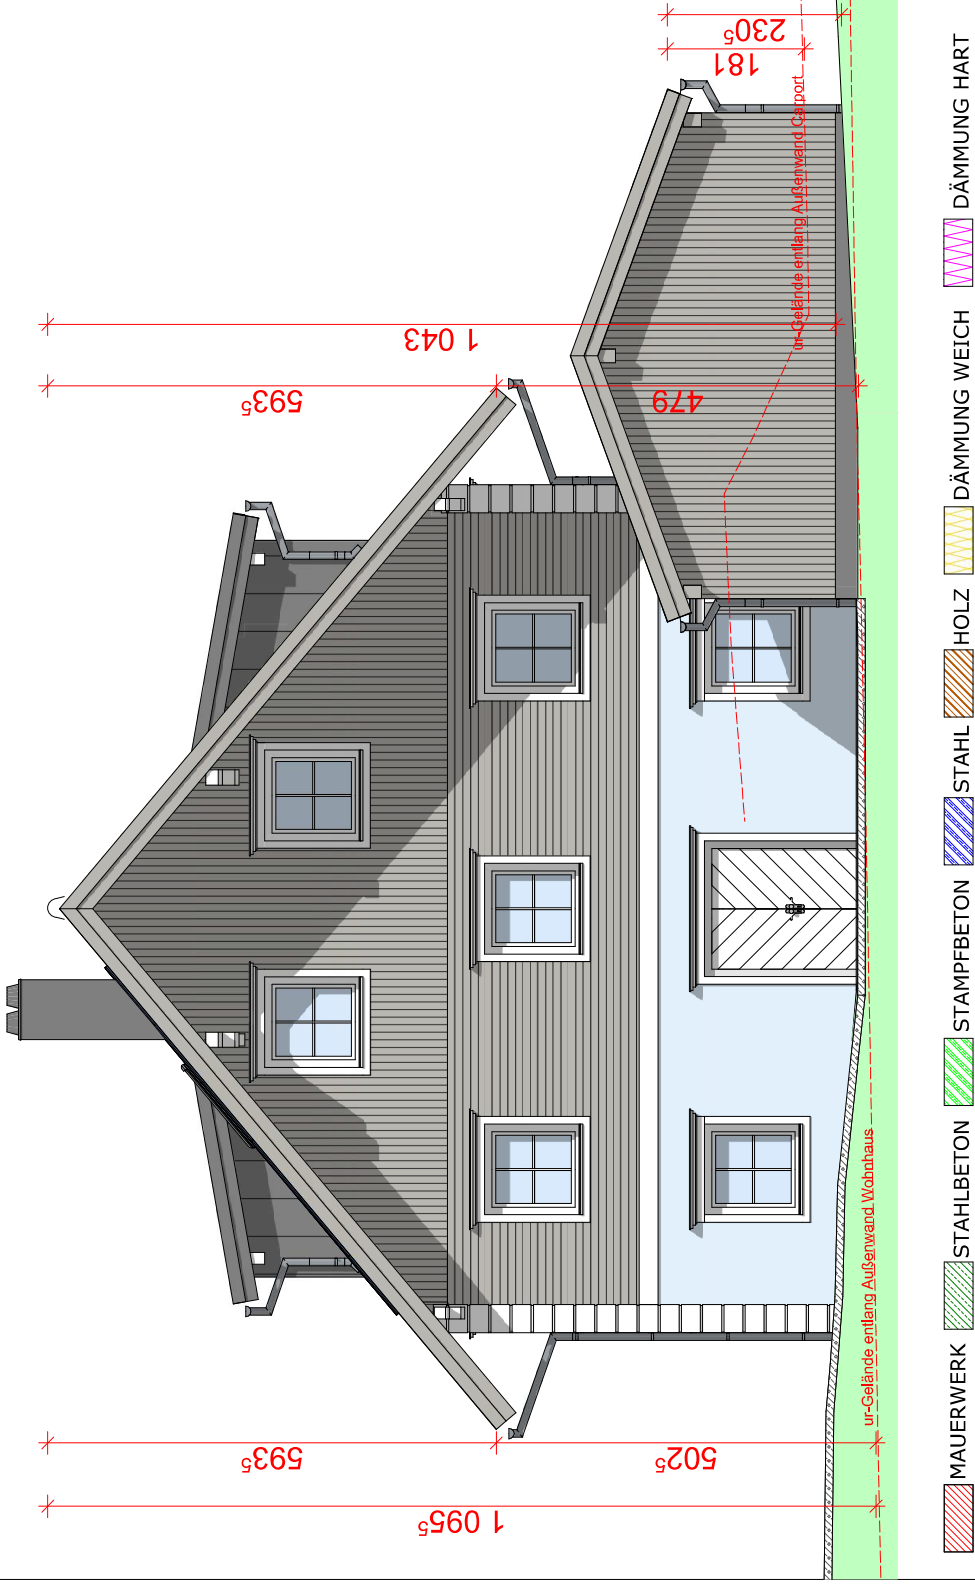

## EINREICHPLAN

**NEUBAU Wohnhaus**  
Auf der GN 91/1 KG:56109  
Unterbургau  
GEMEINDE ST.GILGEN

Firma  
Zimmermeister  
Franz Kienberger  
Gschwendt 22, 5350 Strobl  
Tel.: 06137/7122 Mobil: 0676 / 91 93 718  
e-mail: [office@franz-kienberger.at](mailto:office@franz-kienberger.at)

PLANINHALT:  
SÜD-WEST ANSICHT  
SÜD-OST ANSICHT  
3D (ohne Maßstab)

Maßstab 1:100  
Datum 13.12.2019

Pfleger GmbH