



SCHNITT CC-2.35
1:100

ETERNIT-RUNDSCHNITT
 LATTUNG 3/5CM
 KONTERLATTUNG 3/8CM
 BIT.PAPPE 250 G/M2
 VOLLVERSCHALUNG 24MM
 SPARREN
 TELWOLLE 10+5CM
 RIGIPS-PLATTEN F60
 KONTERLATTUNG 3/8CM
 HOLZSICHTSCHALUNG
 ZIEGELMAUERWERK
 38CM+12CM=51CM
 PUTZ WEISS
 HOLZVERBUNDFENSTER
 MIT HOLZBALEKEN
 ZIEGEL-FERTIGTEIL-
 DECKEN
 SIKA-RIEGEL
 KELLERWANDE AUS
 B 225 MIT AUSMAUERUNG
 LECA-ESTRICH
 HORIZ.ISOLIERUNG
 2X BIT.PAPPE HEISS V.
 UNTERBETON
 ROLLIERUNG
 BODENBELAGE:
 FLIESEN,TEPPICH
 FUSSBODENHEIZUNG

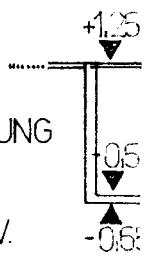


SCHNITT
1:100


LAGEPLAN
1:1000

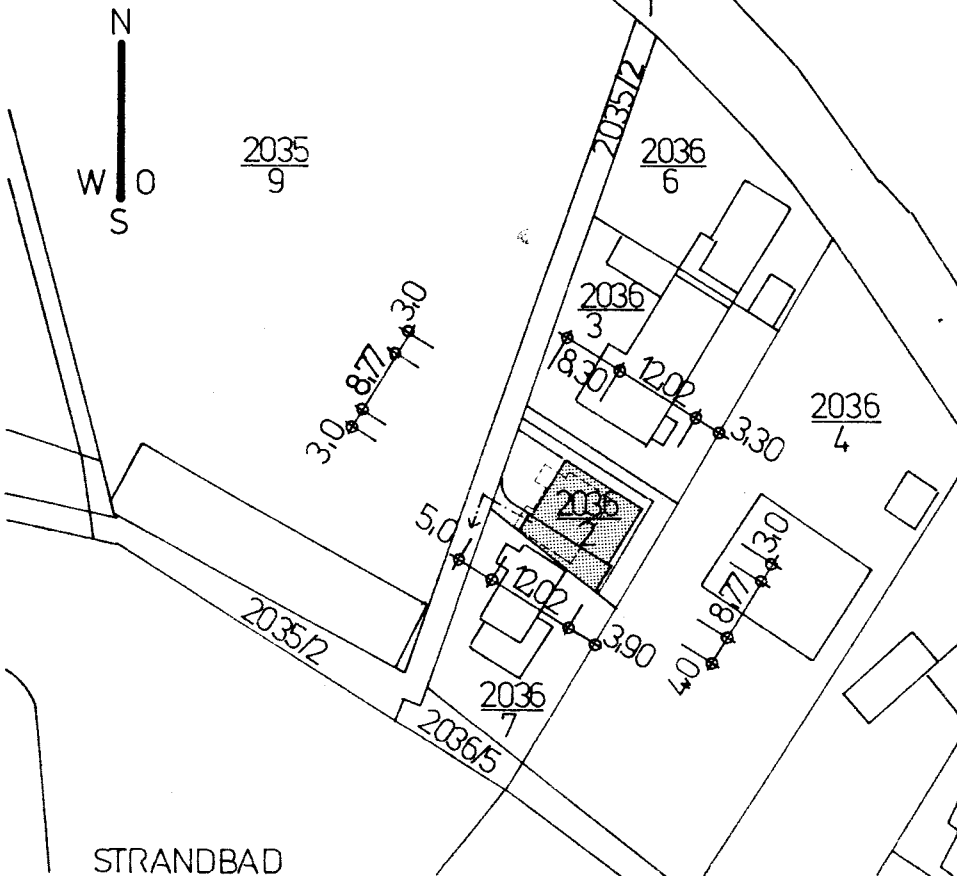


STRANDBAD

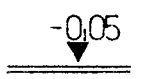


SCHNITT

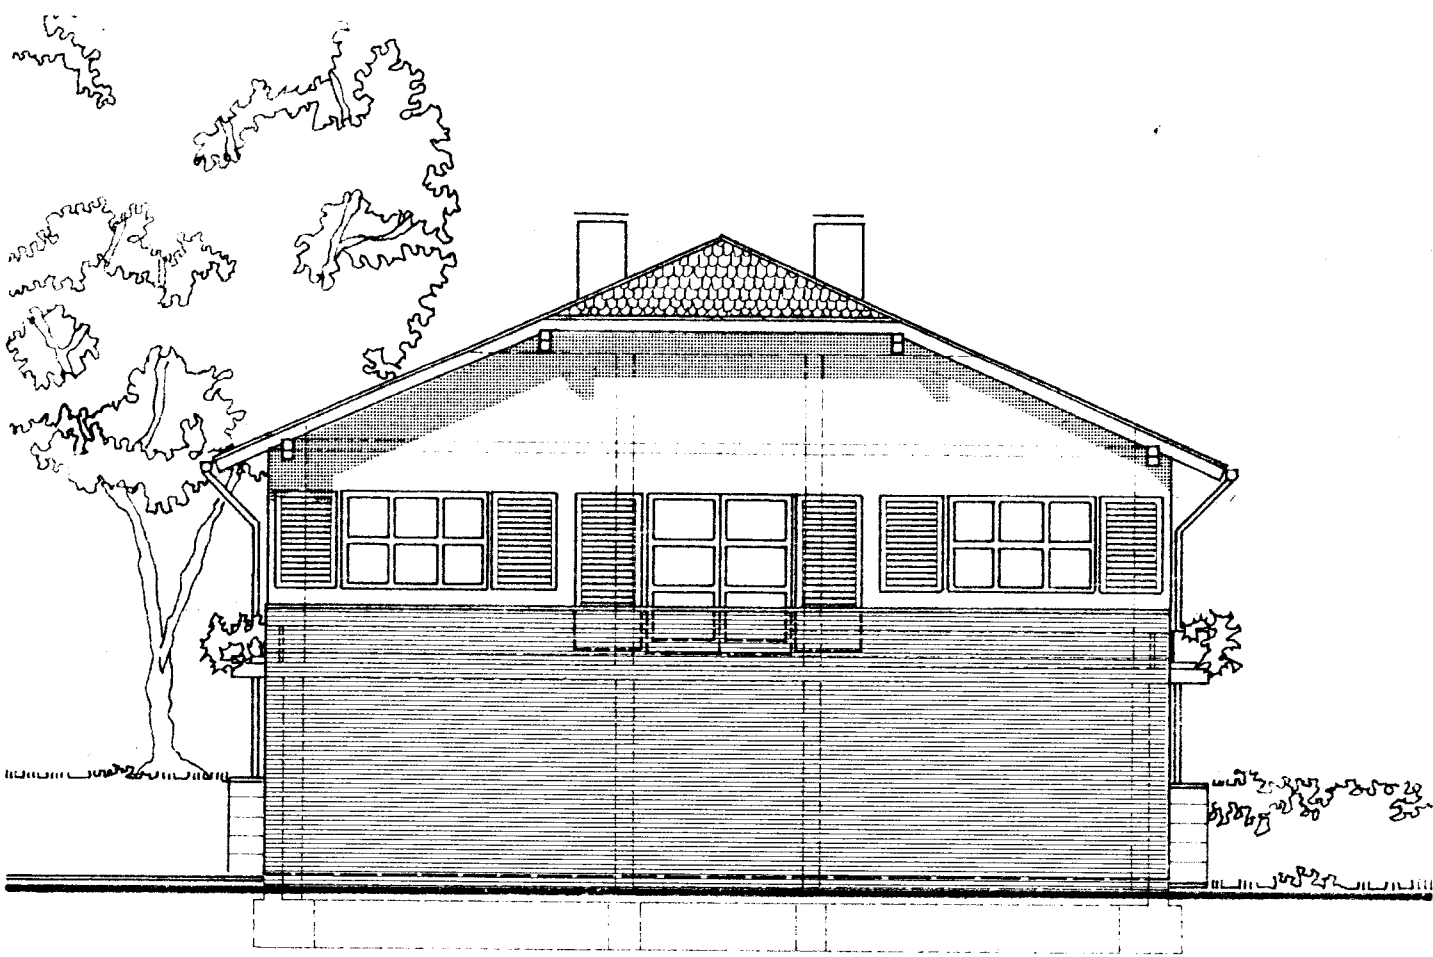


SÜDANSICHT
1: 100

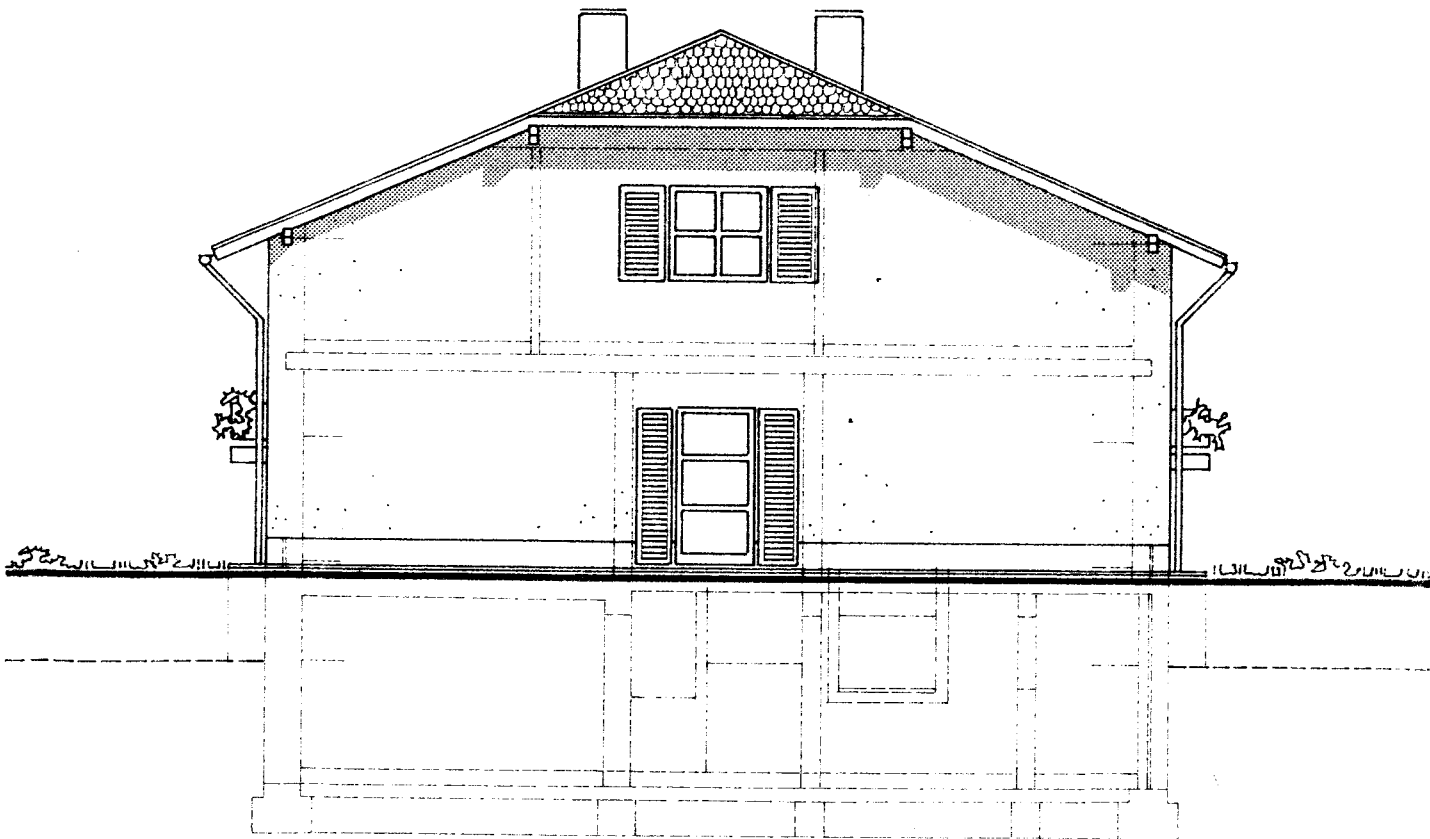


NORDANSICHT

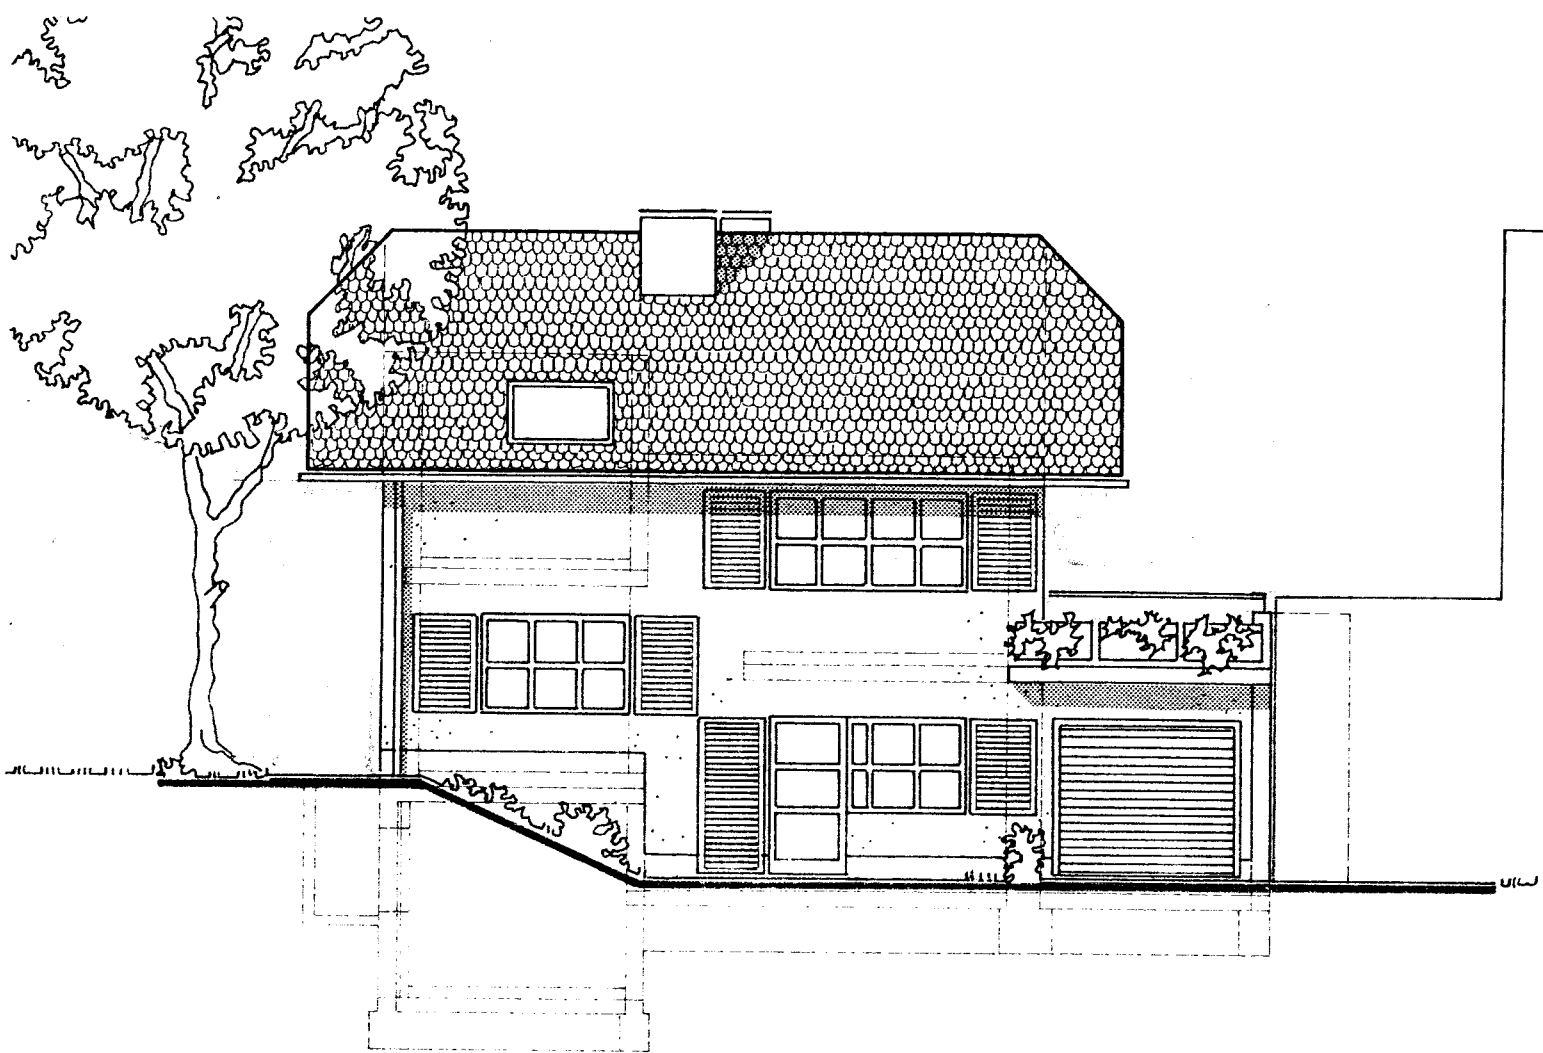

WESTANSICHT
1:100

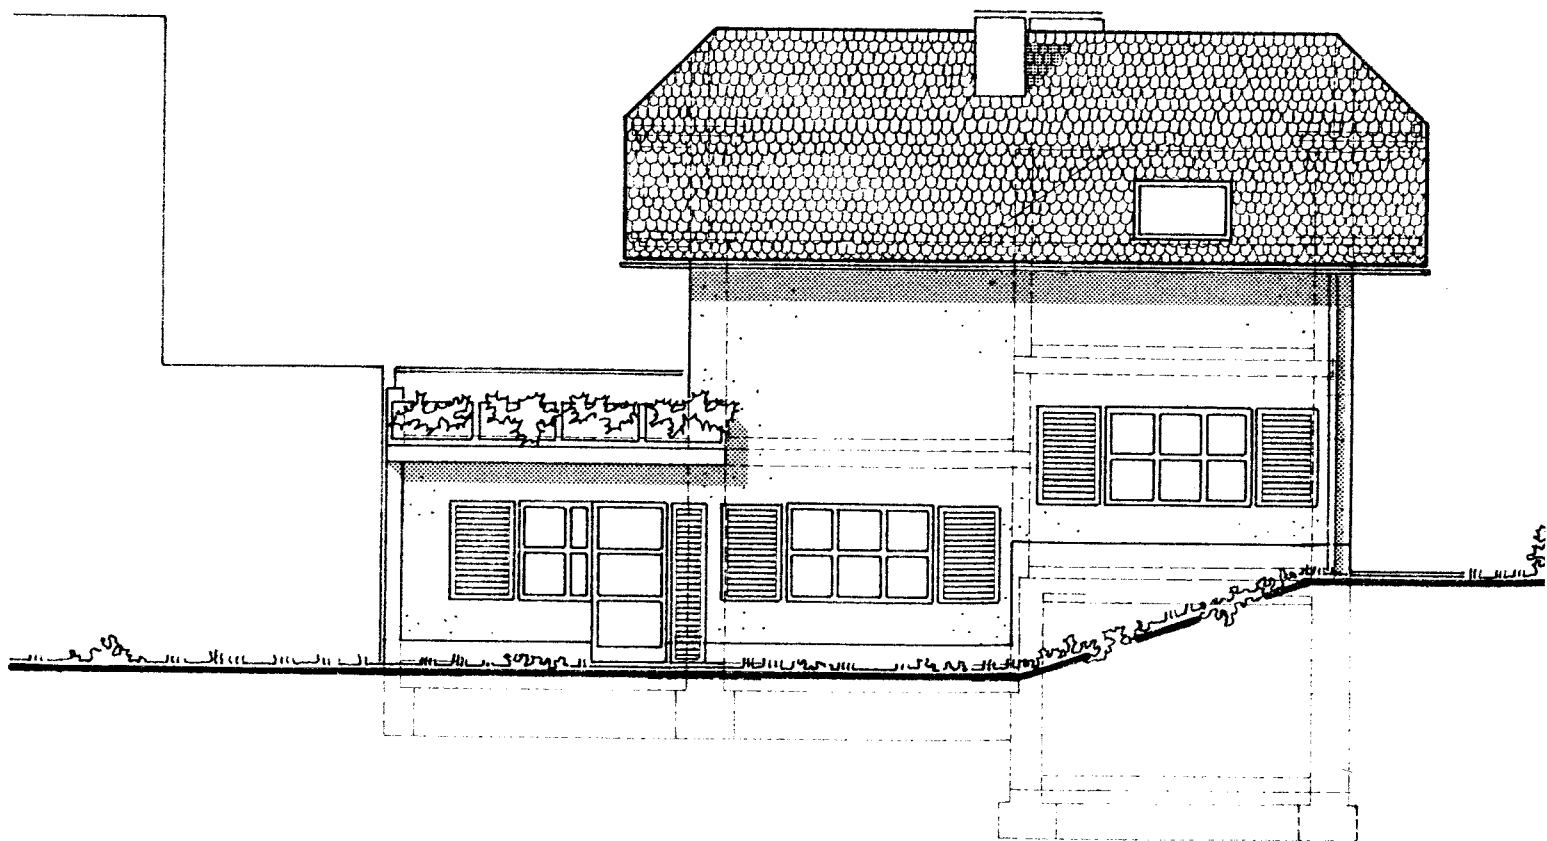

OSTANSICHT

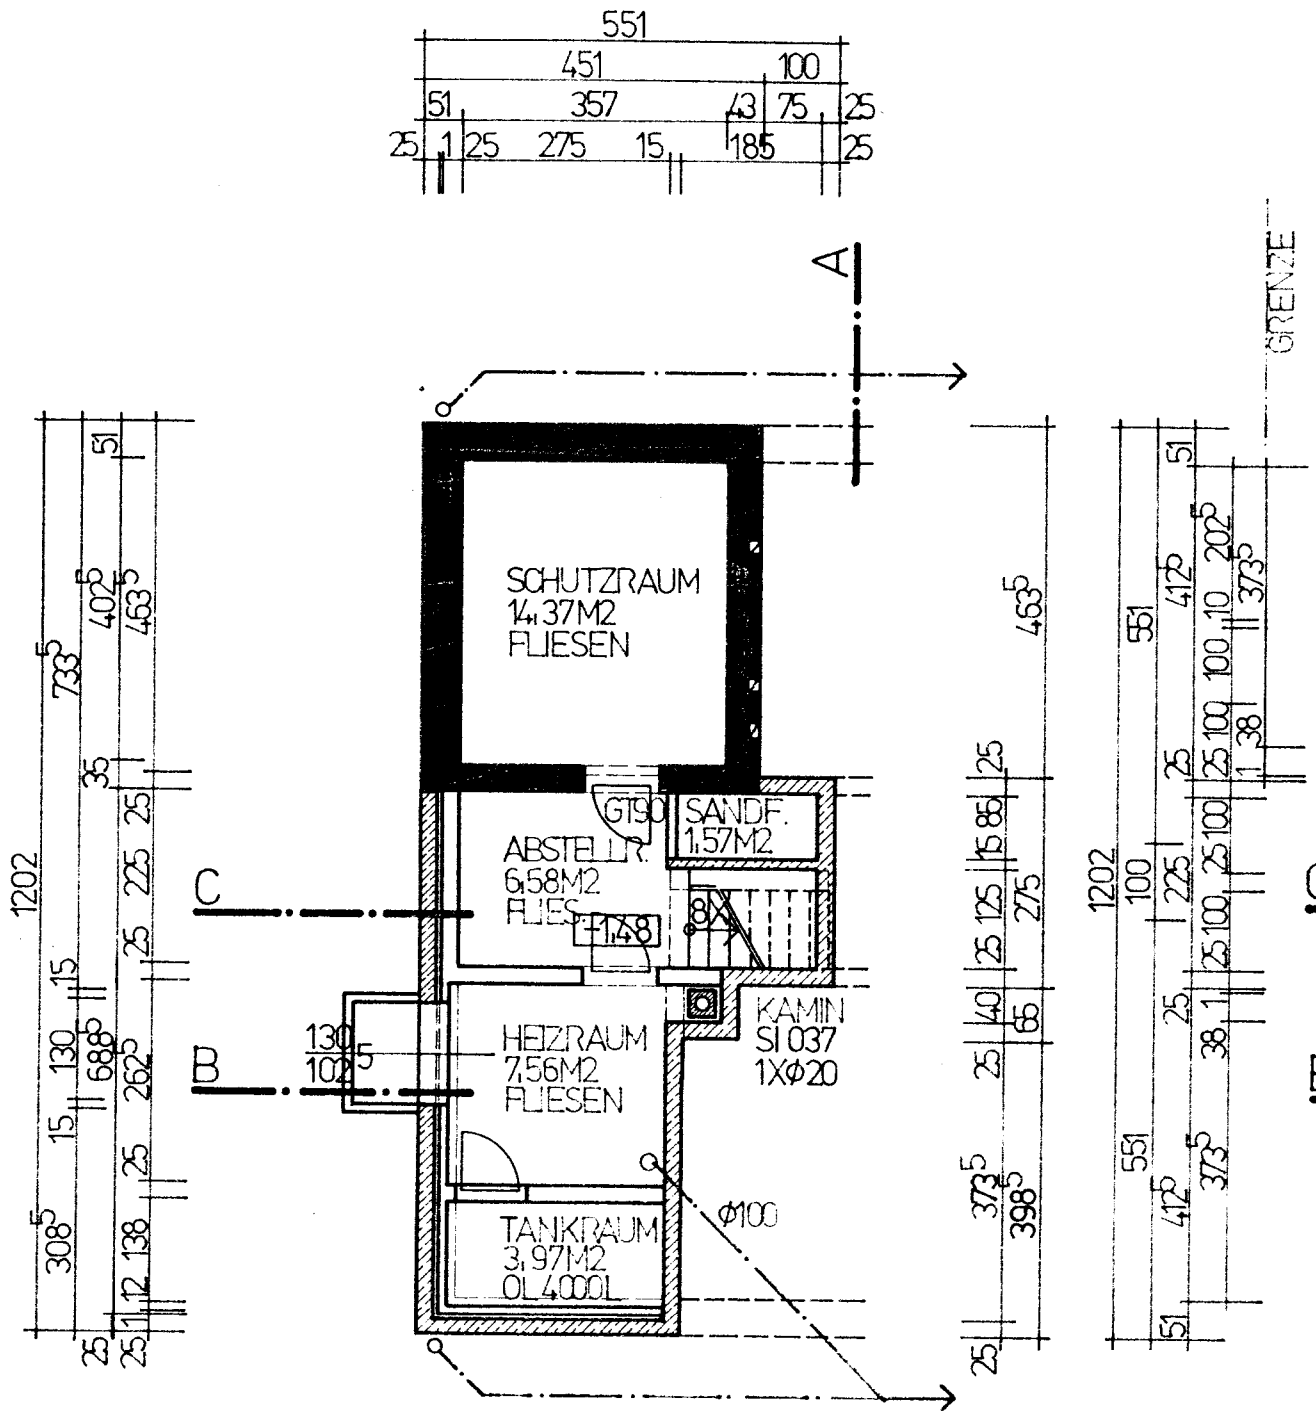

551					
451				100	
51	357			43	75
25	125	275	15	185	25


1202					
308 ⁵		15	130	15	733 ⁵
25	688 ⁵			35	402 ⁵
25	12	138	25	225	25
25	262 ⁵				463 ⁵
25	51				

463 ⁵					
25	373 ⁵	25	140	25	1585
25	398 ⁵			275	25





1202					
551		100			
412 ⁵		225		472 ⁵	
51	373 ⁵			25	202 ⁵
25	100	25	100	100	10
25	138				373 ⁵
GRENZE					

25	1	25	306 ⁵		168 ⁵	25
25	1	12	288	25	40	25
15	85	25	301	25	66	135
100	351			200		

KELLER
1:100

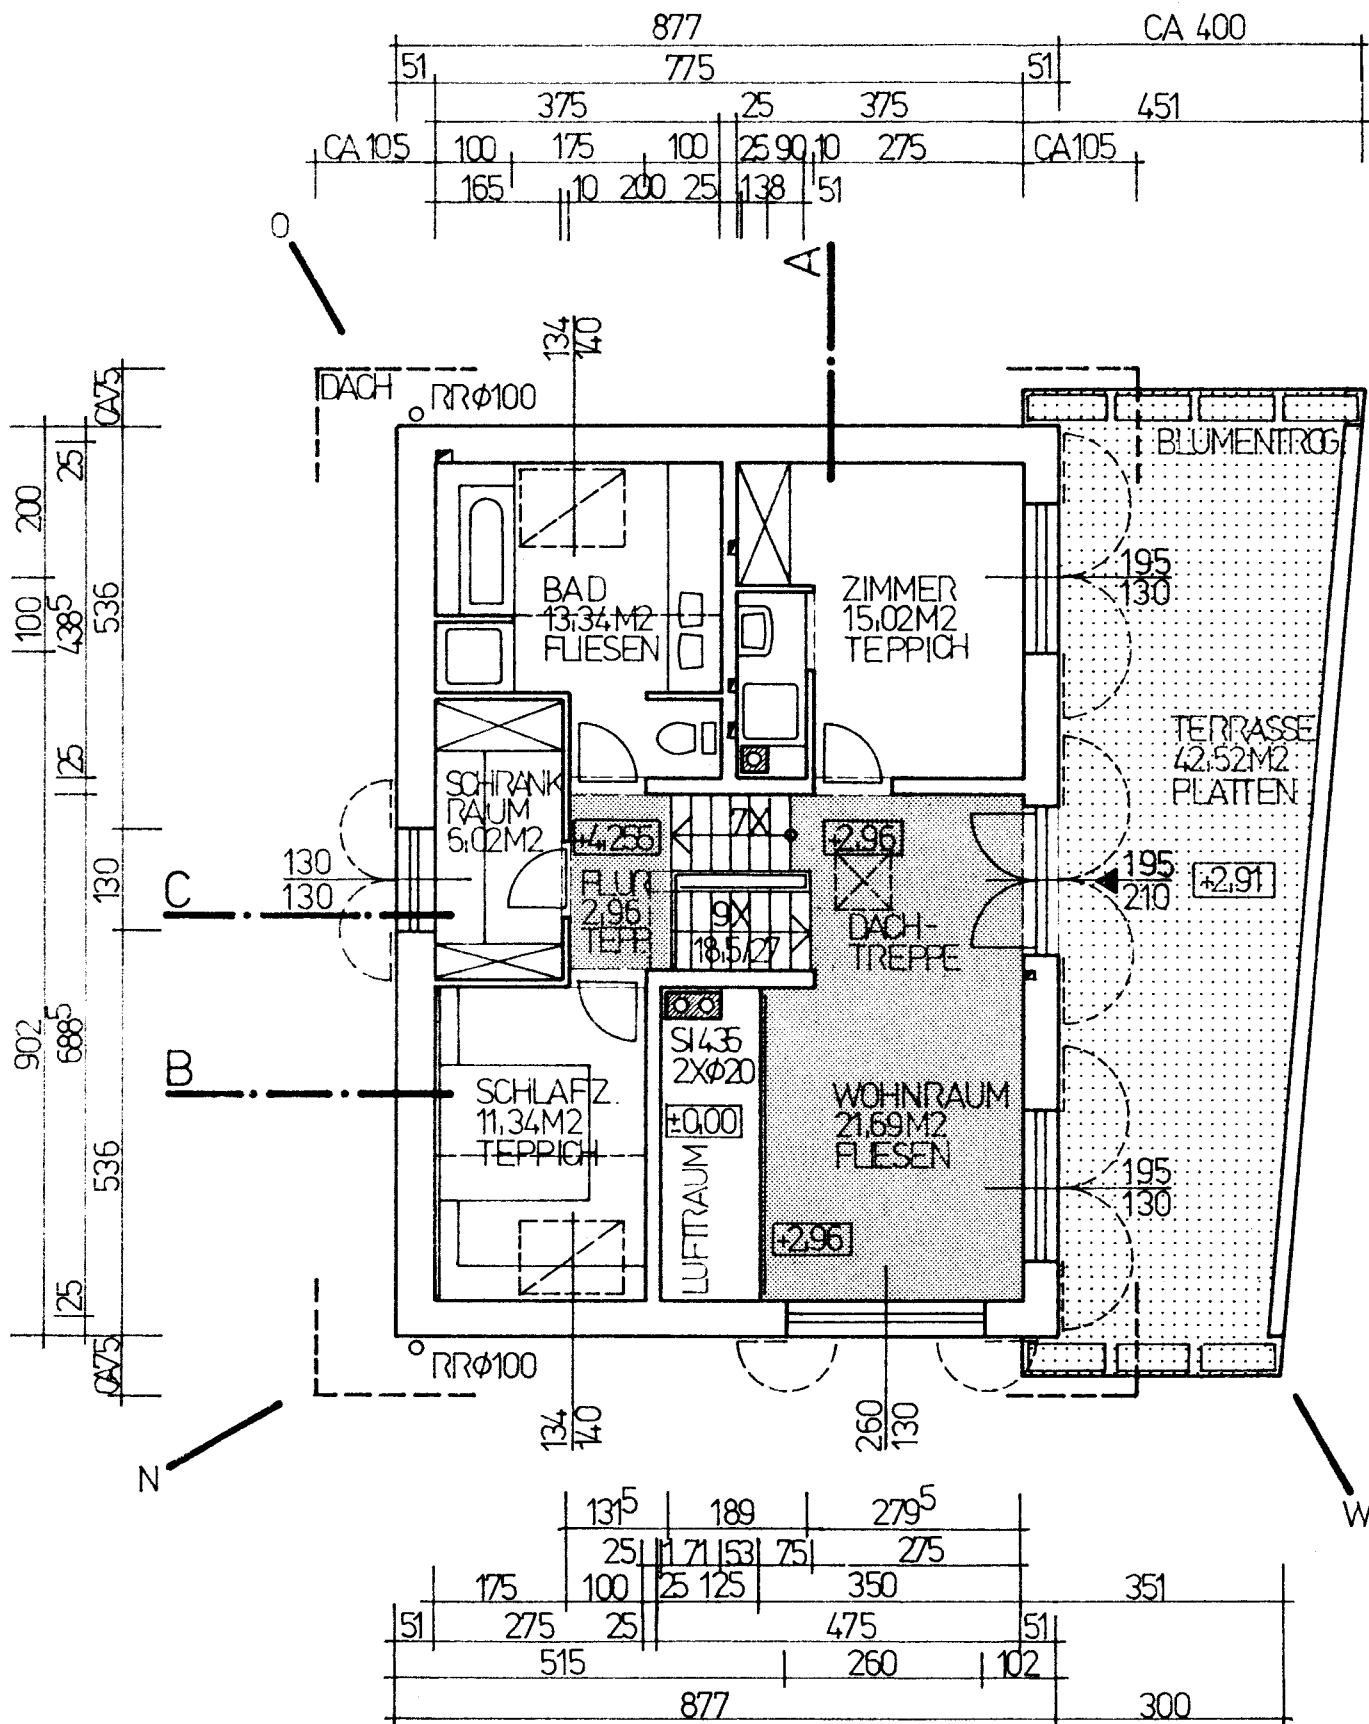

DACH-UND OBERGESCHOSS
1:100

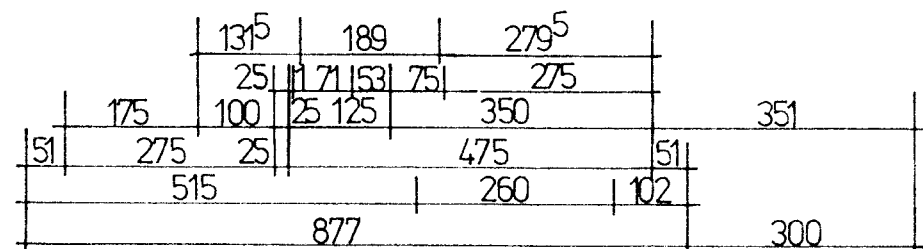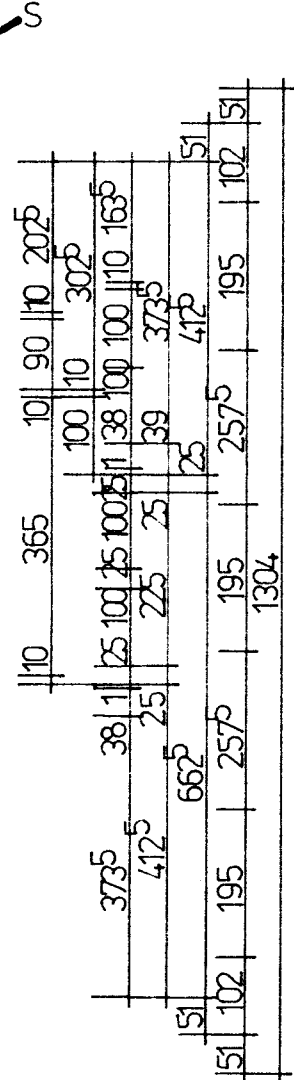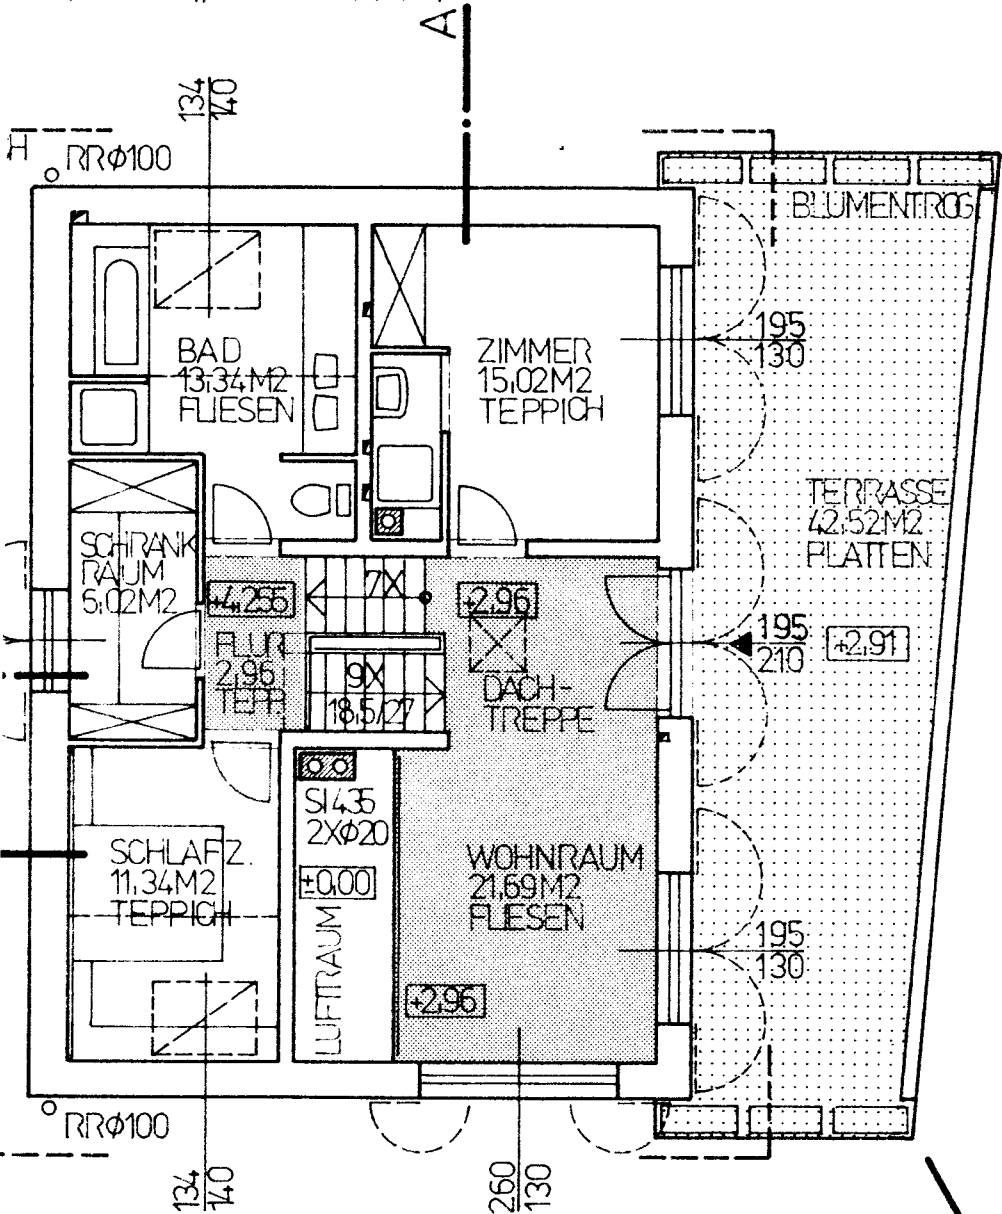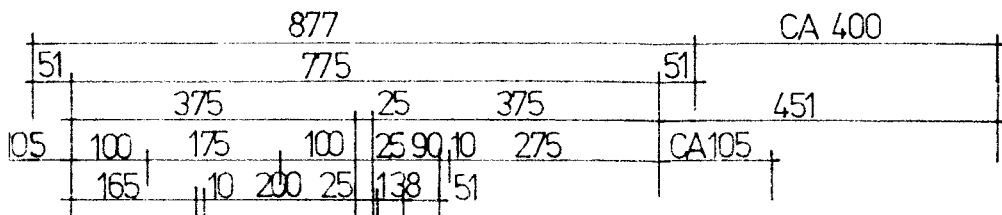

ALLE TÜREN
STOCKLICHTE
80 / 200

DACH-UND OBERGESCHOSS
1: 100