

ALLGEMEINFÄCHE

WOHNUNG W1

WOHNUNG W2

WOHNUNG W3

KFZ Stellplatz GARAGE ST1

KFZ Stellplatz GARAGE ST2

KFZ Stellplatz GARAGE ST3

152
22

Q



ALLGEMEINFLÄCHE

WOHNUNG W1

WOHNUNG W2


WOHNUNG W3

KFZ Stellplatz GARAGE ST1

KFZ Stellplatz GARAGE ST2

KFZ Stellplatz GARAGE ST3

152
222
Q

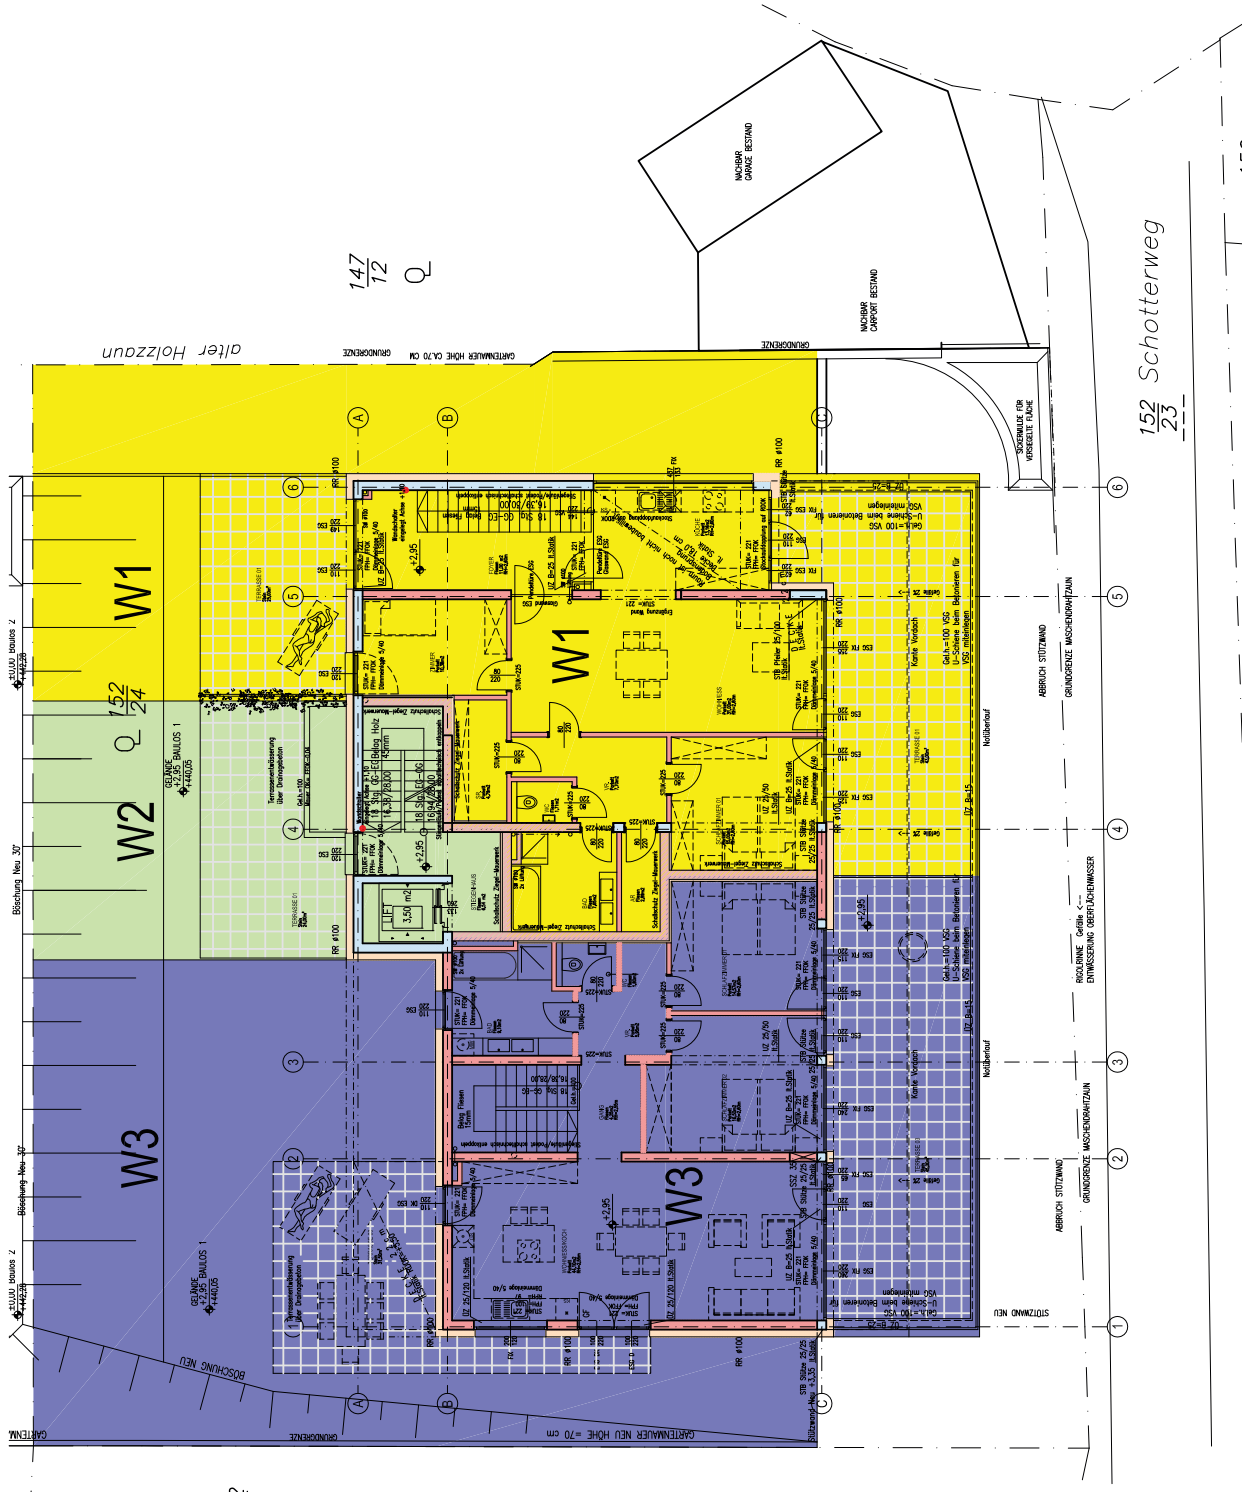

ALLGEMEINFLÄCHE

WOHNUNG W1

WOHNUNG W2

WOHNUNG W3

KFZ Stellplatz GARAGE ST1

KFZ Stellplatz GARAGE ST2


KFZ Stellplatz GARAGE ST3

152
24
Q

152
22
Q

147
72
Q

152
23

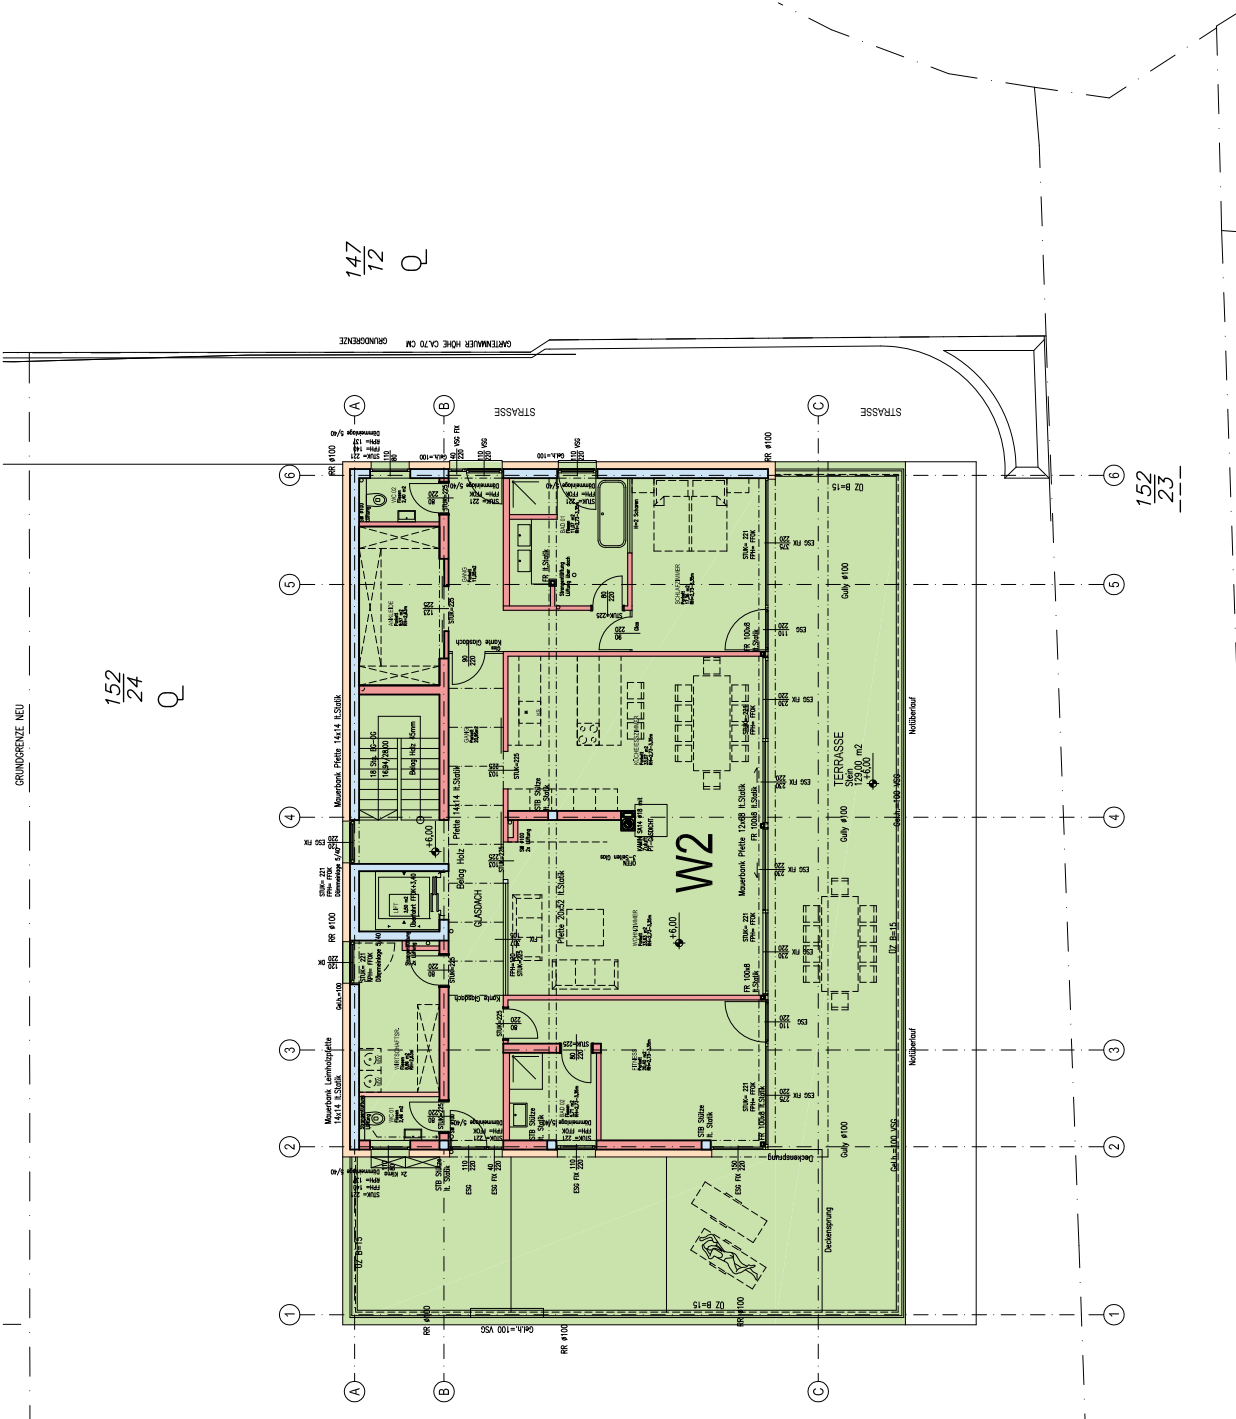

OBERGESCHOSS | M 1:200